


# ПРОЕКТ МЕЖЕВАНИЯ И ПЛАНИРОВКИ ТЕРРИТОРИИ

местоположение: Чувашская Республика - Чувашия, г. Алатырь

УТВЕРЖДЕН  
Постановлением администрации  
города Алатырь

20

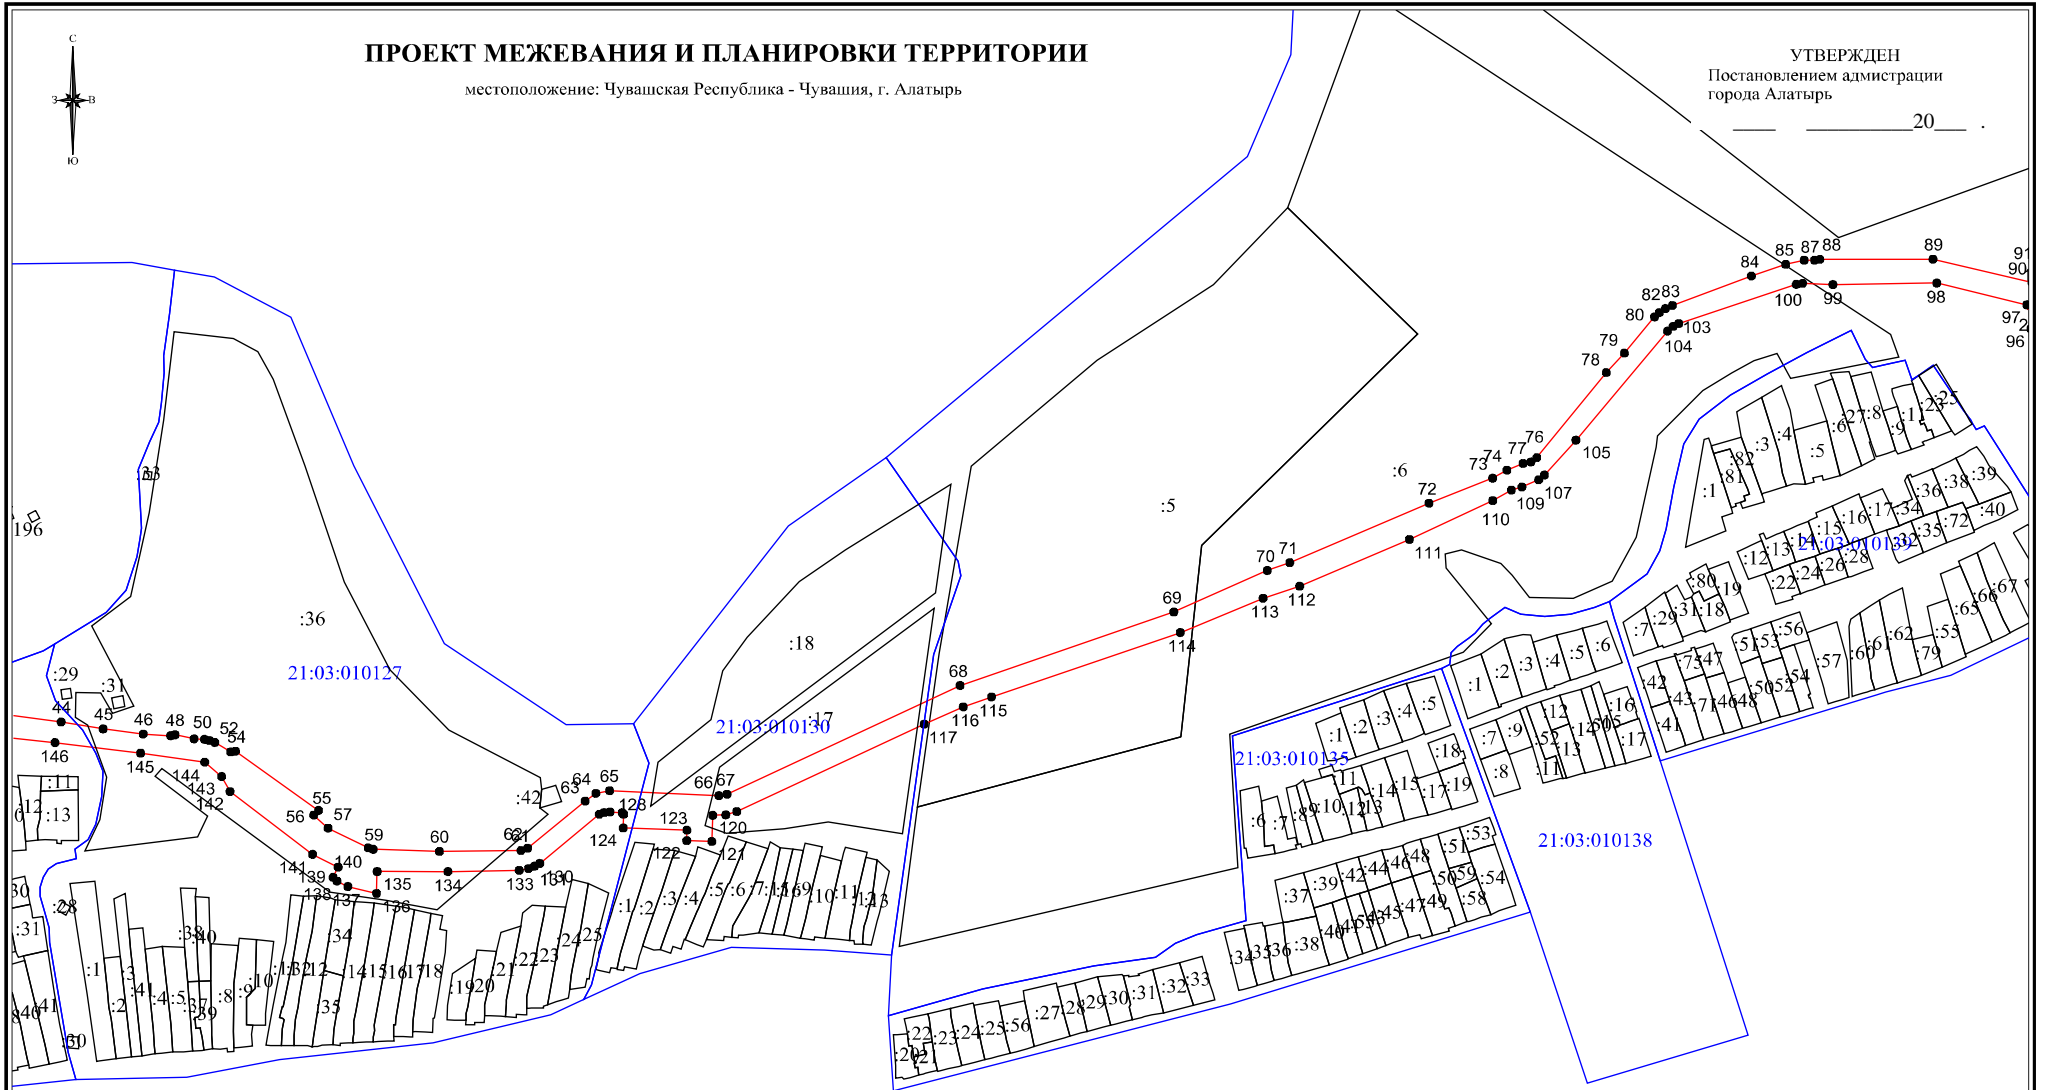

## УСЛОВНЫЕ ОБОЗНАЧЕНИЯ

- 21:03:010106    номер кадастрового квартала
- граница кадастрового квартала
- :78    кадастровый номер земельного участка
- :ЗУ1(1)    обозначение образуемого земельного участка
- существующая часть границы, имеющиеся в ЕГРН сведения о которой достаточны для определения ее местоположения
- вновь образованная часть границы, сведения о которой достаточны для определения ее местоположения
- 1    обозначение характерной точки границы земельного участка, полученной при проведении кадастровых работ

Масштаб 1 : 5 000

Кадастровый инженер \_\_\_\_\_ С. А. Серенков

20