


ПРОЕКТ МЕЖЕВАНИЯ И ПЛАНИРОВКИ ТЕРРИТОРИИ

местоположение: Чувашская Республика - Чувашия, г. Алатырь

УТВЕРЖДЕН
Постановлением администрации
города Алатырь

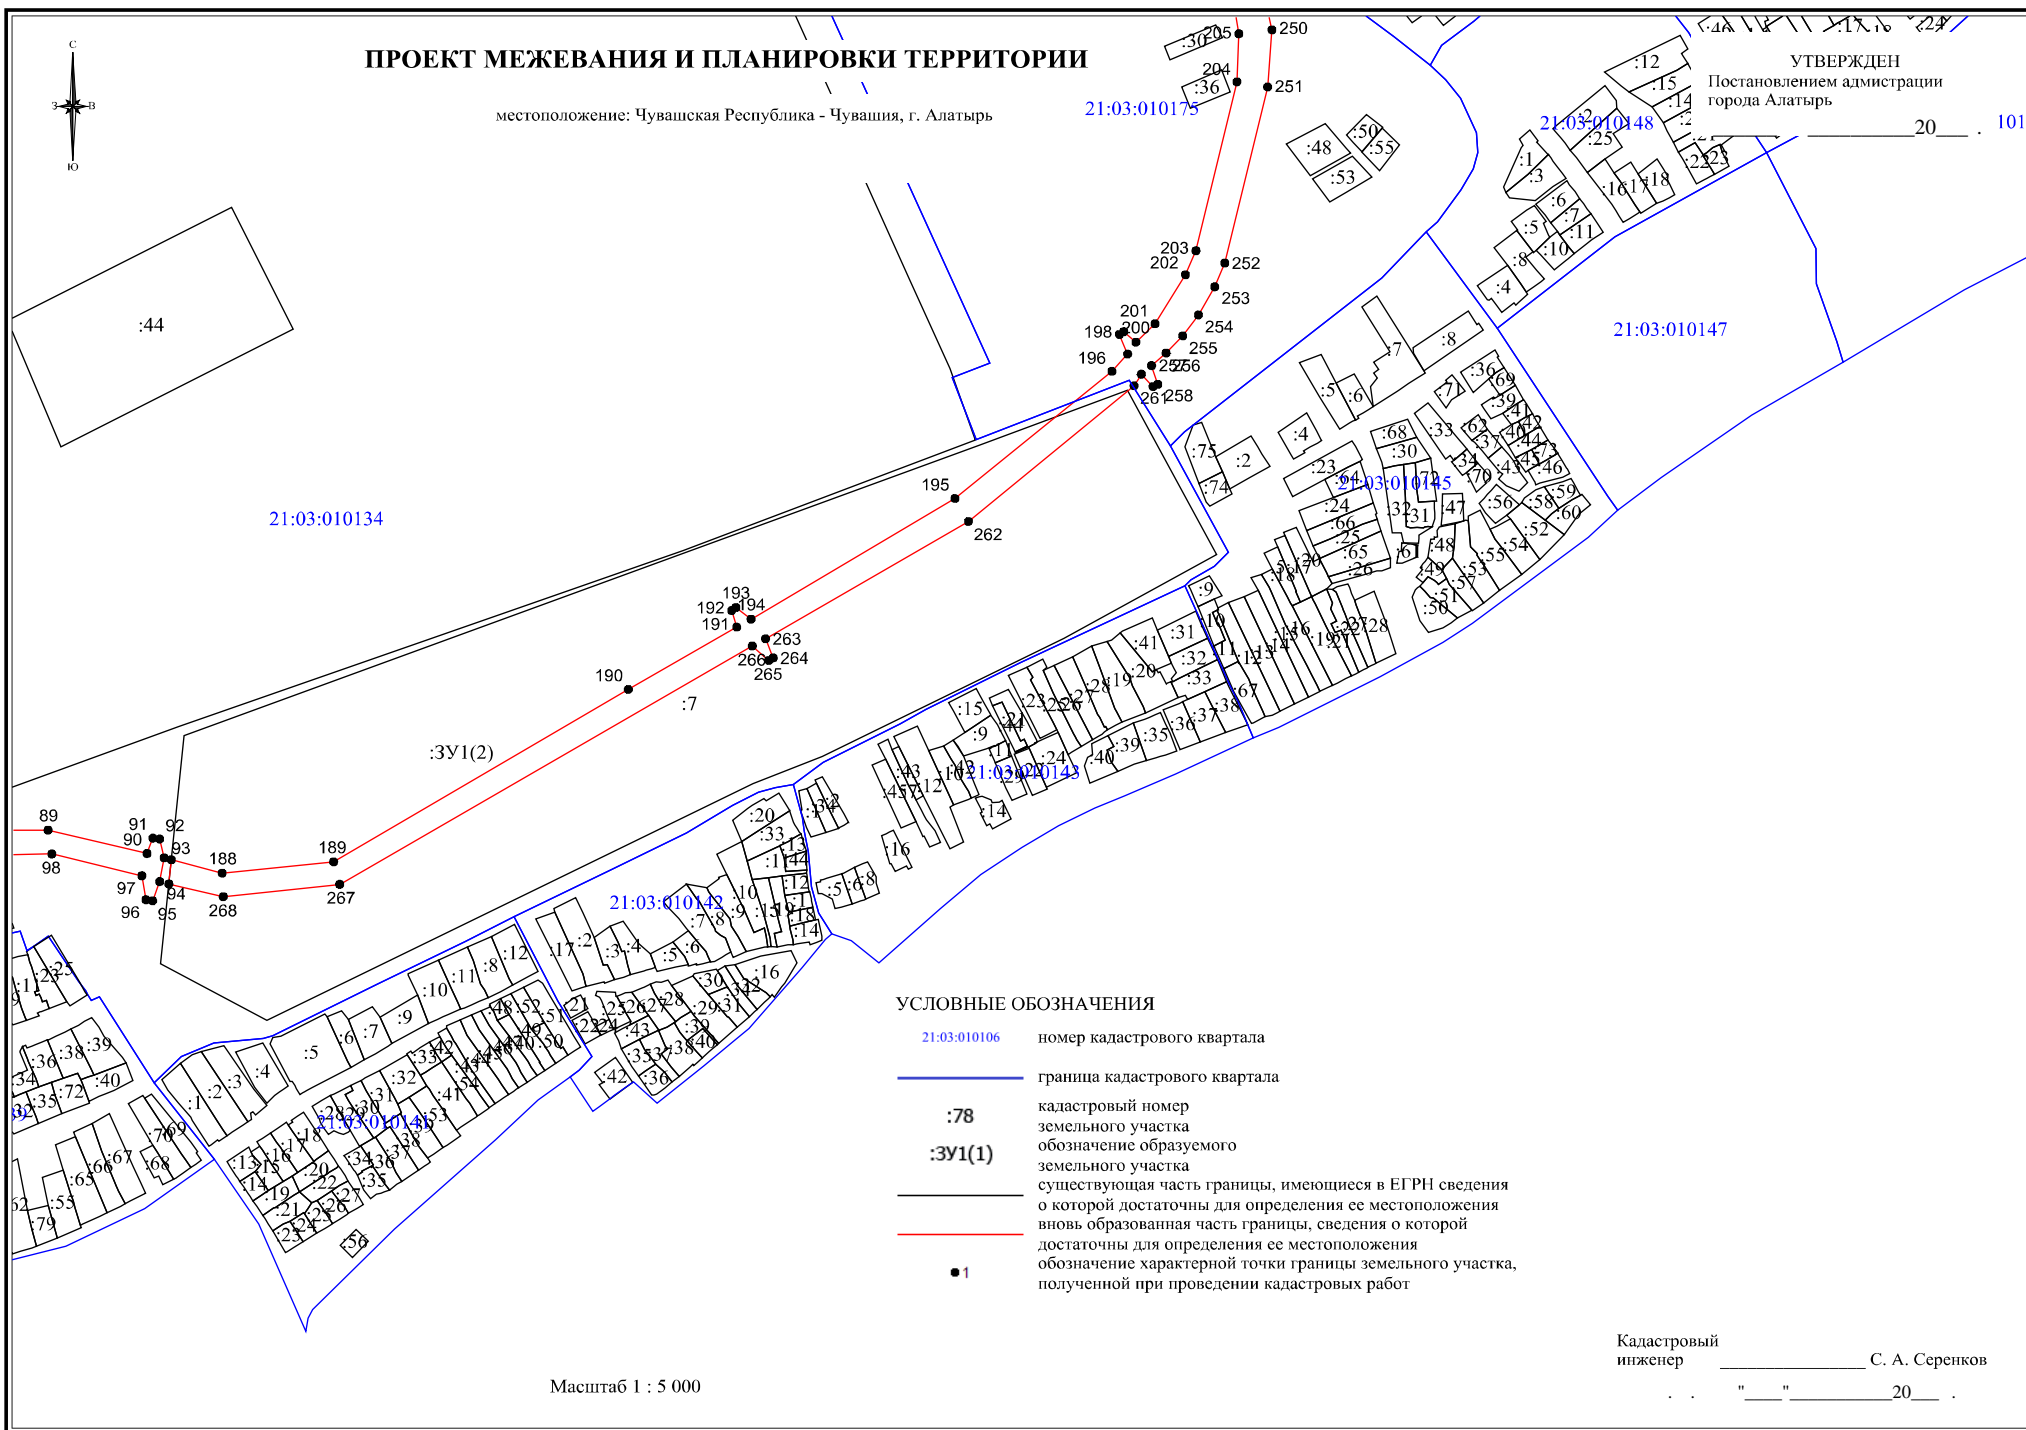

УСЛОВНЫЕ ОБОЗНАЧЕНИЯ

- 21:03:010106 номер кадастрового квартала
- граница кадастрового квартала
- :78 кадастровый номер земельного участка
- :ЗУ1(1) обозначение образуемого земельного участка
- существующая часть границы, имеющиеся в ЕГРН сведения о которой достаточны для определения ее местоположения
- вновь образованная часть границы, сведения о которой достаточны для определения ее местоположения
- 1 обозначение характерной точки границы земельного участка, полученной при проведении кадастровых работ

Масштаб 1 : 5 000

Кадастровый инженер _____ С. А. Серенков
"__" _____ 20__