ПРОЕКТ МЕЖЕВАНИЯ И ПЛАНИРОВКИ ТЕРРИТОРИИ

местоположение: Чувашская Республика - Чувашия, г. Алатырь

УТВЕРЖДЕН
Постановлением администрации
города Алатырь
№____от _____20___ г.

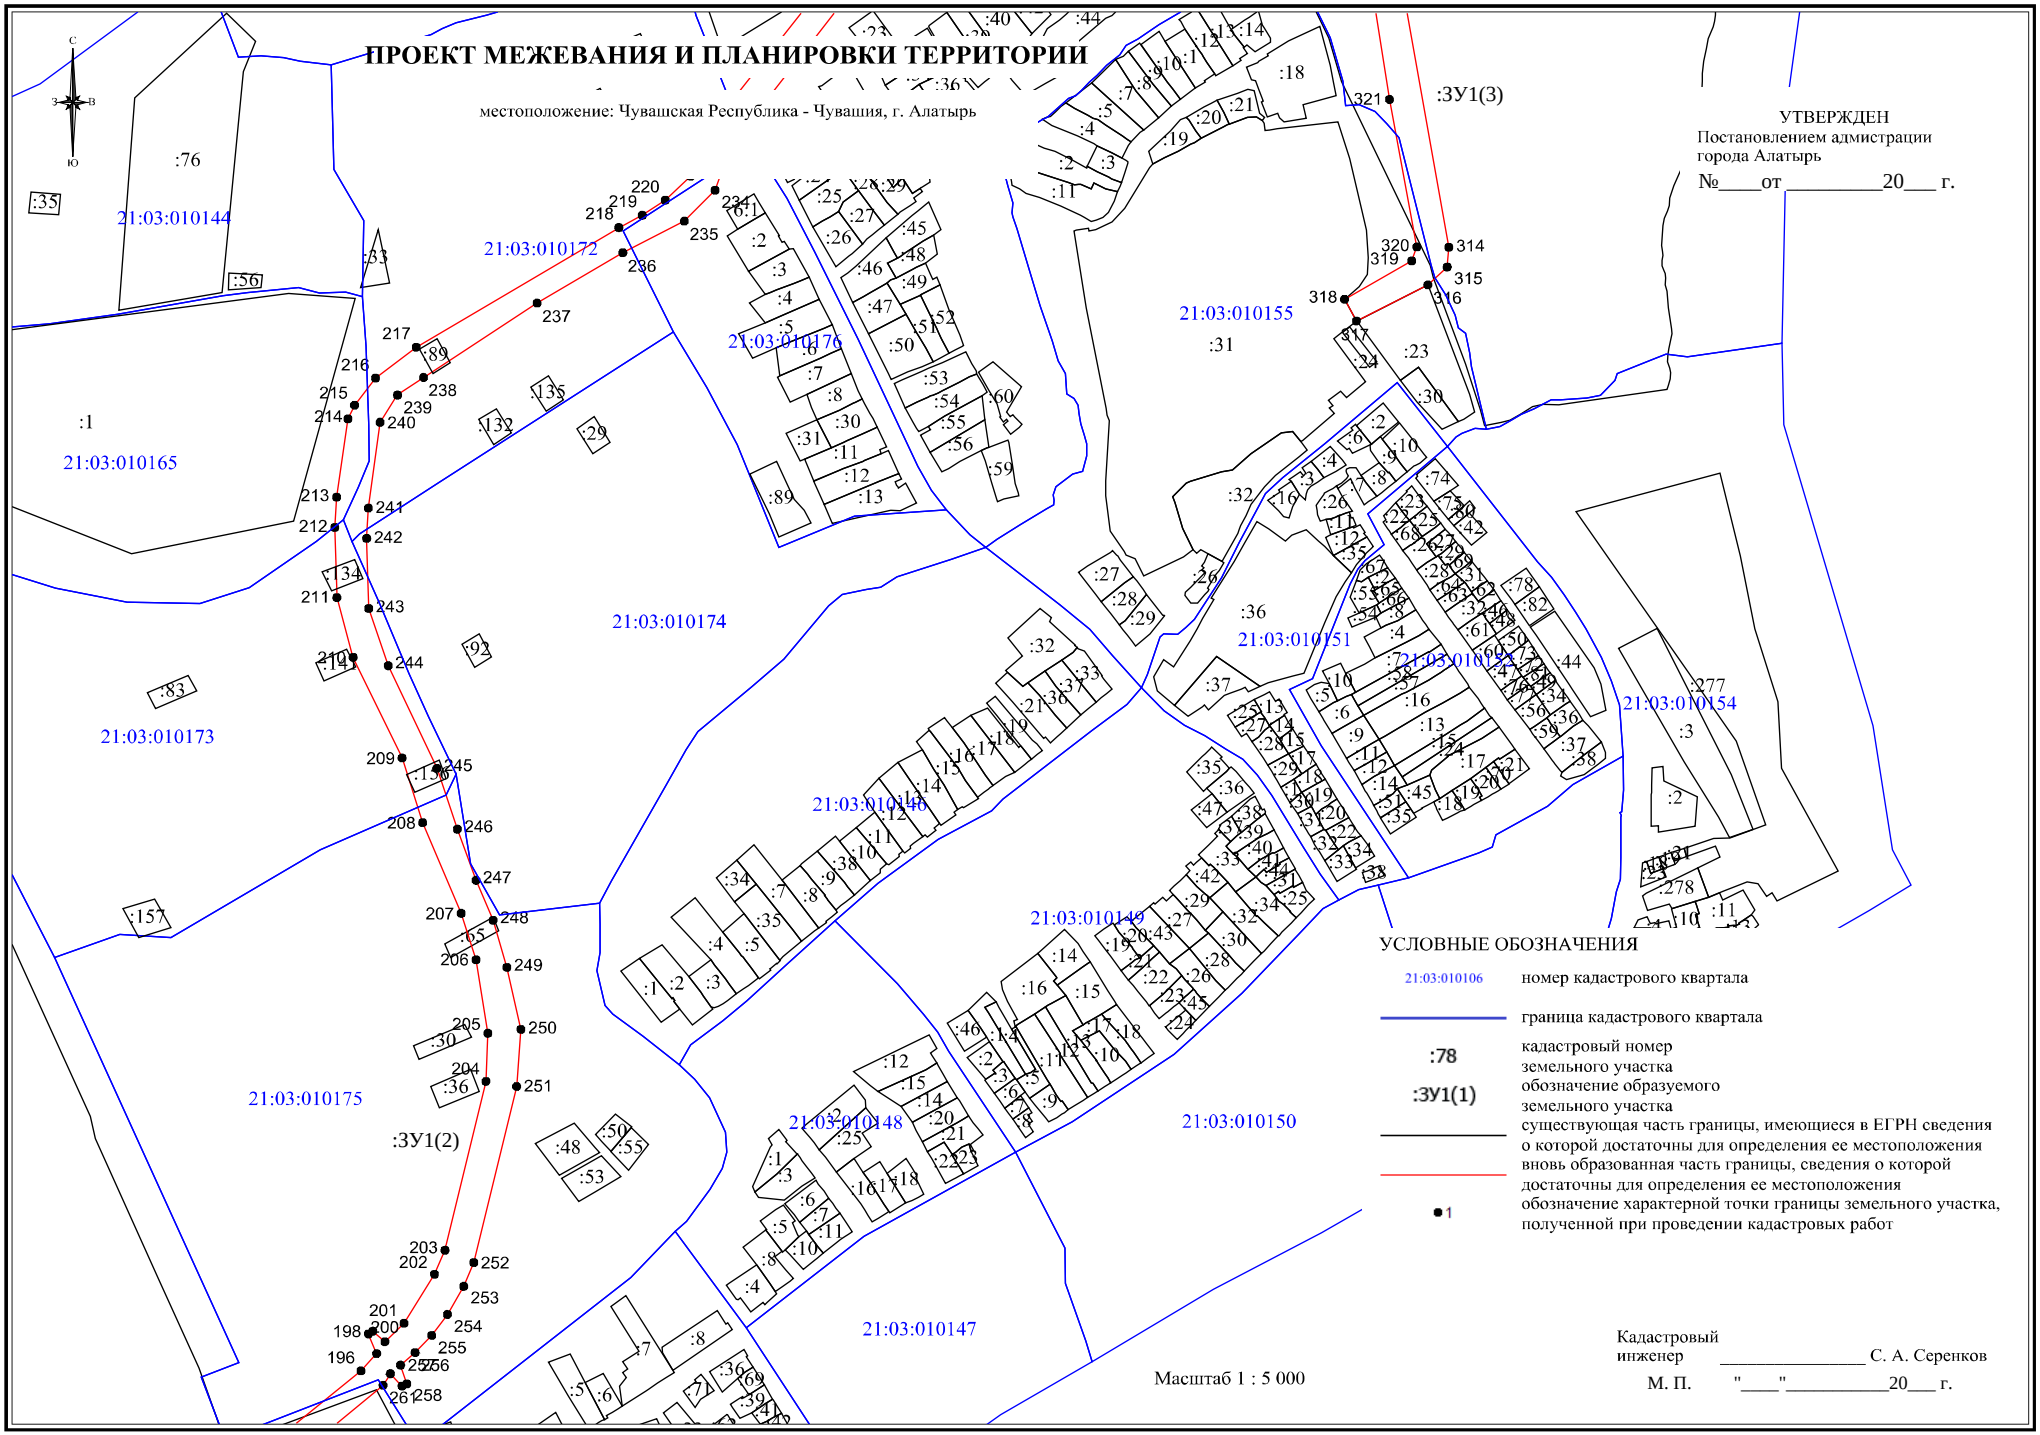

УСЛОВНЫЕ ОБОЗНАЧЕНИЯ

21:03:010106	номер кадастрового квартала
	граница кадастрового квартала
:78	кадастровый номер земельного участка
:ЗУ1(1)	обозначение образуемого земельного участка
	существующая часть границы, имеющиеся в ЕГРН сведения о которой достаточны для определения ее местоположения
	вновь образованная часть границы, сведения о которой достаточны для определения ее местоположения
•1	обозначение характерной точки границы земельного участка, полученной при проведении кадастровых работ

Масштаб 1 : 5 000

Кадастровый инженер _____ С. А. Серенков

М. П. "____"_____20___ г.